




NOWE WIDOKI

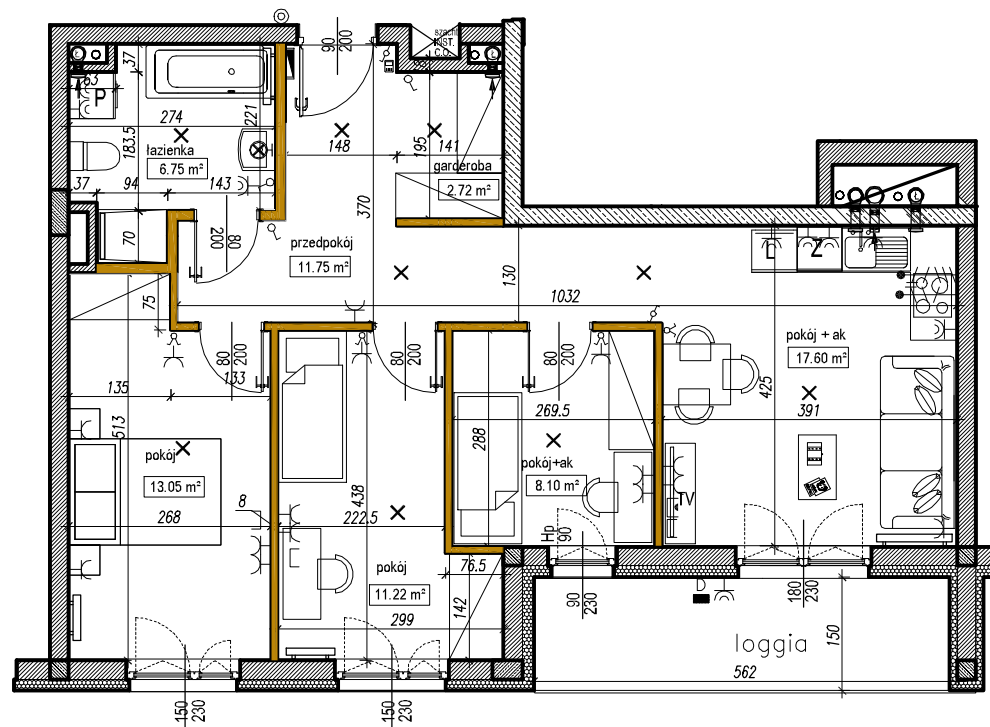

Legenda:

INSTALACJE ELEKTRYCZNE

Tablica mieszkaniowa + tablica instalacji telekomunikacyjnych, podłynkowa

Wyłącznik 1-biegunowy, 10A, IP20

Wyłącznik 2-grupowy, 10A, IP20

Wyłącznik schodowy, 16A, IP20

Przycisk monostabilny IP20 ("Dzwonek")

Obwód zasilający 3-fazowy (L1,L2,L3,N,PE)

Obwód zasilający 1-fazowy (L,N,PE)

Gniazdo 1f., 16A/250V, ze stykiem ochronnym p/t, pojedyncze, IP20

Gniazdo 1f., 16A/250V, ze stykiem ochronnym p/t, pojedyncze, IP44

Gniazdo telefoniczne/komputerowe RJ45

Gniazdo RTV/SAT 3-wyjściowe

Wypust ścienny, kinkietowy, nad lustrem w łazience

Wypust sufitowy w mieszkaniu

Wideounifon ZK1


Grzejnik

LUXIONA TROLL - Oprawa nasenna KUBIK WALL ECO LED UP OR DOWN 1X G9 IP54 34 + źródło wymienne

UWAGA!

Nie wolno nawiercać krawędzi elementów żelbetonowych. Minimalna odległość brzozy od krawędzi żelbetu=15cm

SKALA 1:100

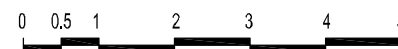

NUMER LOKALU	18
PIĘTRO	2
LICZBA POKOI	4
POWIERZCHNIA LOKALU	71.19 m²
WYSOKOŚĆ LOKALU	2.70 m

POWIERZCHNIE DODATKOWE

LOGGIA	8.43 m²
--------	---------

