


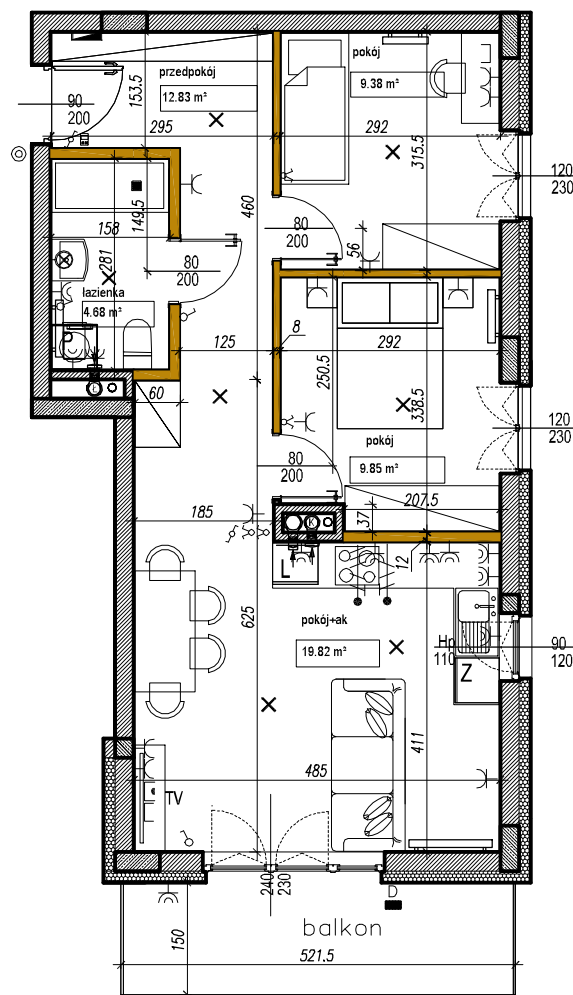

Legenda:

INSTALACJE ELEKTRYCZNE

Tablica mieszkaniowa + tablica instalacji telekomunikacyjnych, podtynkowa

Włłącznik 1-biegunowy, 10A, IP20

Włłącznik 2-grupowy, 10A, IP20

Włłącznik schodowy, 16A, IP20

Przycisk monostabilny IP20 ("Dzwonek")

Obwód zasilający 3-fazowy (L1,L2,L3,N,PE)

Obwód zasilający 1-fazowy (L,N,PE)

Gniazdo 1f., 16A/250V, ze stykiem ochronnym p/t, pojedyncze, IP20

Gniazdo 1f., 16A/250V, ze stykiem ochronnym p/t, pojedyncze, IP44

Gniazdo telefoniczne/komputerowe RJ45

Gniazdo RTV/SAT 3-wyściowe

Wypust ścienny, kinkietowy, nad lustrem w łazience

Wypust sufitowy w mieszkaniu

Wideounifon ZK1

Grzejnik

LUXIONA TROLL - Oprawa ścienna

KUBIK WALL ECO LED UP OR DOWN

1X G9 IP54 34 + źródło wymienne

UWAGA!

Nie wolno nawiercać krawędzi elementów żelbetonowych.


Minimalna odległość bruzdy od krawędzi żelbetu=15cm

SKALA 1:100



NOWE WIDOKI

NUMER LOKALU	40
PIĘTRO	4
LICZBA POKOI	3
POWIERZCHNIA LOKALU	56.55 m ²
WYSOKOŚĆ LOKALU	2.70 m
POWIERZCHNIE DODATKOWE	
BALKON	7.83 m ²

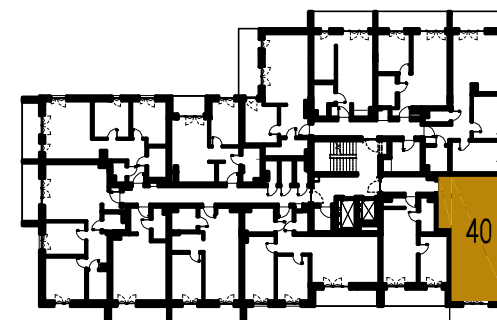

Karta katalogowa została opracowana na podstawie Projektu Budowlanego. Inwestor zastrzega sobie możliwość wprowadzania drobnych zmian na każdym etapie realizacji inwestycji. Powierzchnia użytkowa lokali liczona wg normy PN_ISO 9836: 1997. Do powierzchni użytkowej wliczono powierzchnię pod wewnątrzlokalowymi ścianami działowymi. Wymiary pomieszczeń, wnęk podane są w stanie surowym, bez uwzględnienia grubości tynków. Umeblowanie nie stanowi części mieszkania. Wymiary okien i drzwi podane są w świetle muru. Pomiar pod zakup mebli i wyposażenia należy wykonać z natury. Karta nie stanowi oferty w rozumieniu przepisów Kodeksu Cywilnego.