


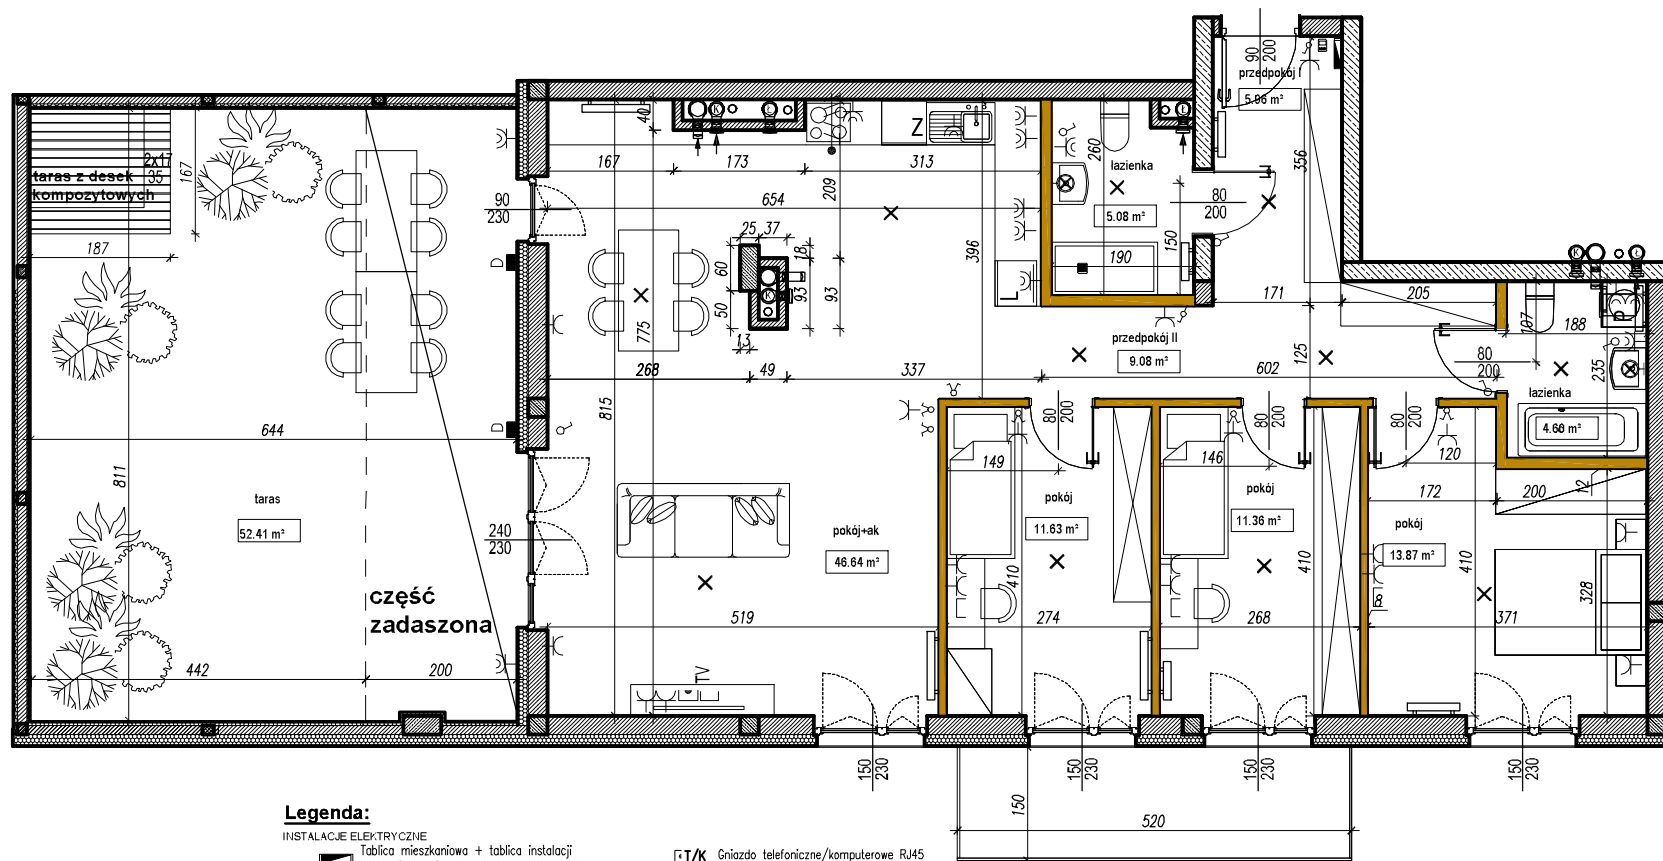

Legenda:

INSTALACJE ELEKTRYCZNE

Tablica mieszkaniowa + tablica instalacji telekomunikacyjnych, natynkowa lub podtynkowa

Wł. 1-biegunowy, 10A, IP20

Wł. 2-grupowy, 10A, IP20

Wł. schodowy, 16A, IP20

Przycisk monostabilny IP20 ("Dzwonek")

Obwód zasilający 3-fazowy (L1,L2,L3,N,PE)

Obwód zasilający 1-fazowy (L,N,PE)

Gniazdo 1f., 16A/250V, ze stykiem ochronnym p/t, pojedyncze, IP20

Gniazdo 1f., 16A/250V, ze stykiem ochronnym p/t pojedyncze, IP44

Gniazdo telefoniczne/komputerowe RJ45

Gniazdo RTV/SAT 3-wyjściowe

Wypust ścienny, kinkietowy, nad lustrem w łazience

Wypust sufitowy w mieszkaniu

Wideounifon ZK1


Grzejnik

LUXIONA TROLL - Oprawa ścienna KUBIK WALL ECO LED UP OR DOWN 1X G9 IP54 34 + źródło wymienne

UWAGA!

Nie wolno nawiercać krawędzi elementów żelbetowych. Minimalna odległość bruzdy od krawędzi żelbetu=15cm

SKALA 1:100

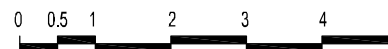

NUMER LOKALU	90
PIĘTRO	8
LICZBA POKOI	4
POWIERZCHNIA LOKALU	108.22 m²
WYSOKOŚĆ LOKALU	2.70 m
POWIERZCHNIE DODATKOWE	
TARAS	52.41 m²
BALKON	7.80 m²

