



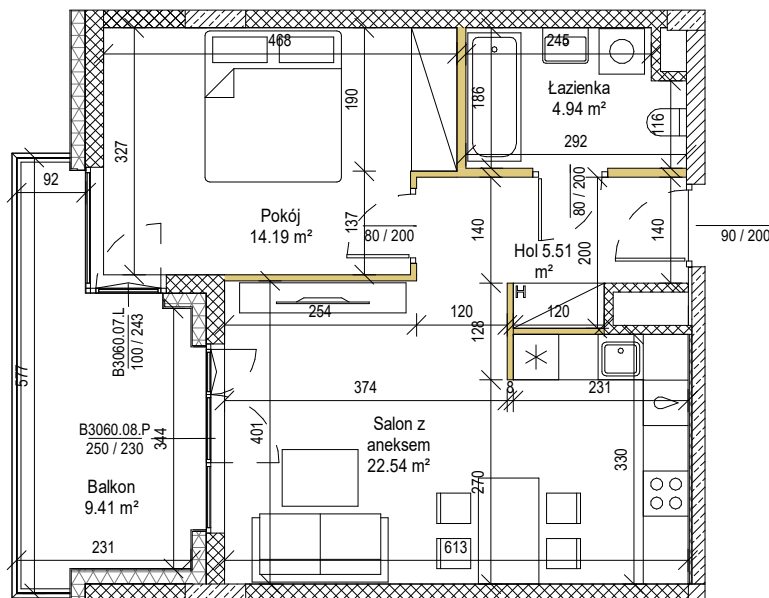

SKALA 1:100

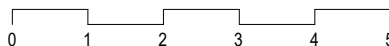

Karta katalogowa została opracowana na podstawie Projektu Budowlanego. Inwestor zastrzega sobie możliwość wprowadzenia drobnych zmian na każdym etapie realizacji inwestycji. Powierzchnie użytkowa lokali liczona zgodnie z normą PN-ISO 9836:2015. Wymiary pomieszczeń, wnek podane są w stanie surowym, bez uwzględnienia grubości tynków. Umeblowanie nie stanowi części mieszkania. Wymiary okien i drzwi podane są w świetle muru. Pomiar pod zakup mebli i wyposażenia należy wykonać z natury.

Karta nie stanowi oferty w rozumieniu przepisów Kodeksu Cywilnego.



NOWE WIDOKI 2.0

NUMER LOKALU	59
PIĘTRO	7
LICZBA POKOI	2p
POWIERZCHNIA LOKALU	47.18 m ²
WYSOKOŚĆ LOKALU	2.78 m

POWIERZCHNIE DODATKOWE

BALKON	9.41 m ²
--------	---------------------

