



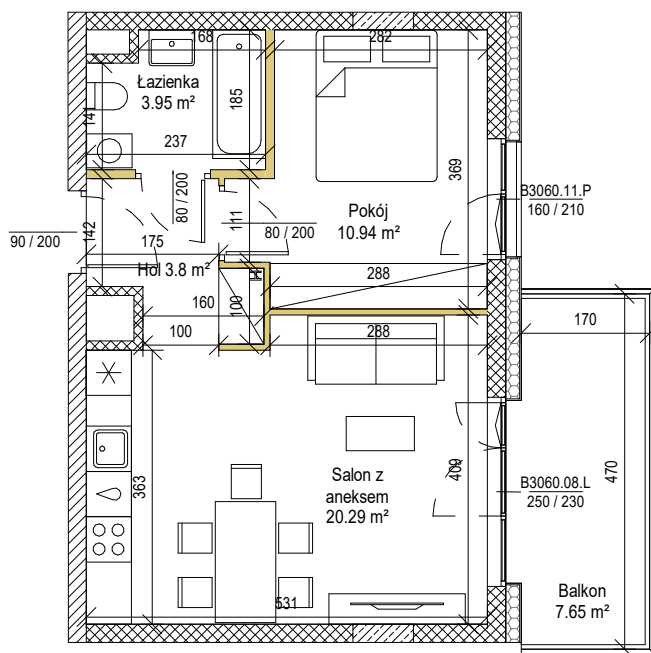

SKALA 1:100

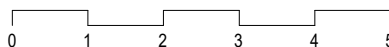

Karta katalogowa została opracowana na podstawie Projektu Budowlanego. Inwestor zastrzega sobie możliwość wprowadzenia drobnych zmian na każdym etapie realizacji inwestycji. Powierzchnie użytkowa lokali liczona zgodnie z normą PN-ISO 9836:2015. Wymiary pomieszczeń, wnek podane są w stanie surowym, bez uwzględnienia grubości tynków. Umeblowanie nie stanowi części mieszkania. Wymiary okien i drzwi podane są w świetle muru. Pomiar pod zakup mebli i wyposażenia należy wykonać z natury.

Karta nie stanowi oferty w rozumieniu przepisów Kodeksu Cywilnego.



## NOWE WIDOKI 2.0

|                     |                      |
|---------------------|----------------------|
| NUMER LOKALU        | 64                   |
| PIĘTRO              | 7                    |
| LICZBA POKOI        | 2p                   |
| POWIERZCHNIA LOKALU | 38.98 m <sup>2</sup> |
| WYSOKOŚĆ LOKALU     | 2.78 m               |

### POWIERZCHNIE DODATKOWE

|        |                     |
|--------|---------------------|
| BALKON | 7.65 m <sup>2</sup> |
|--------|---------------------|

